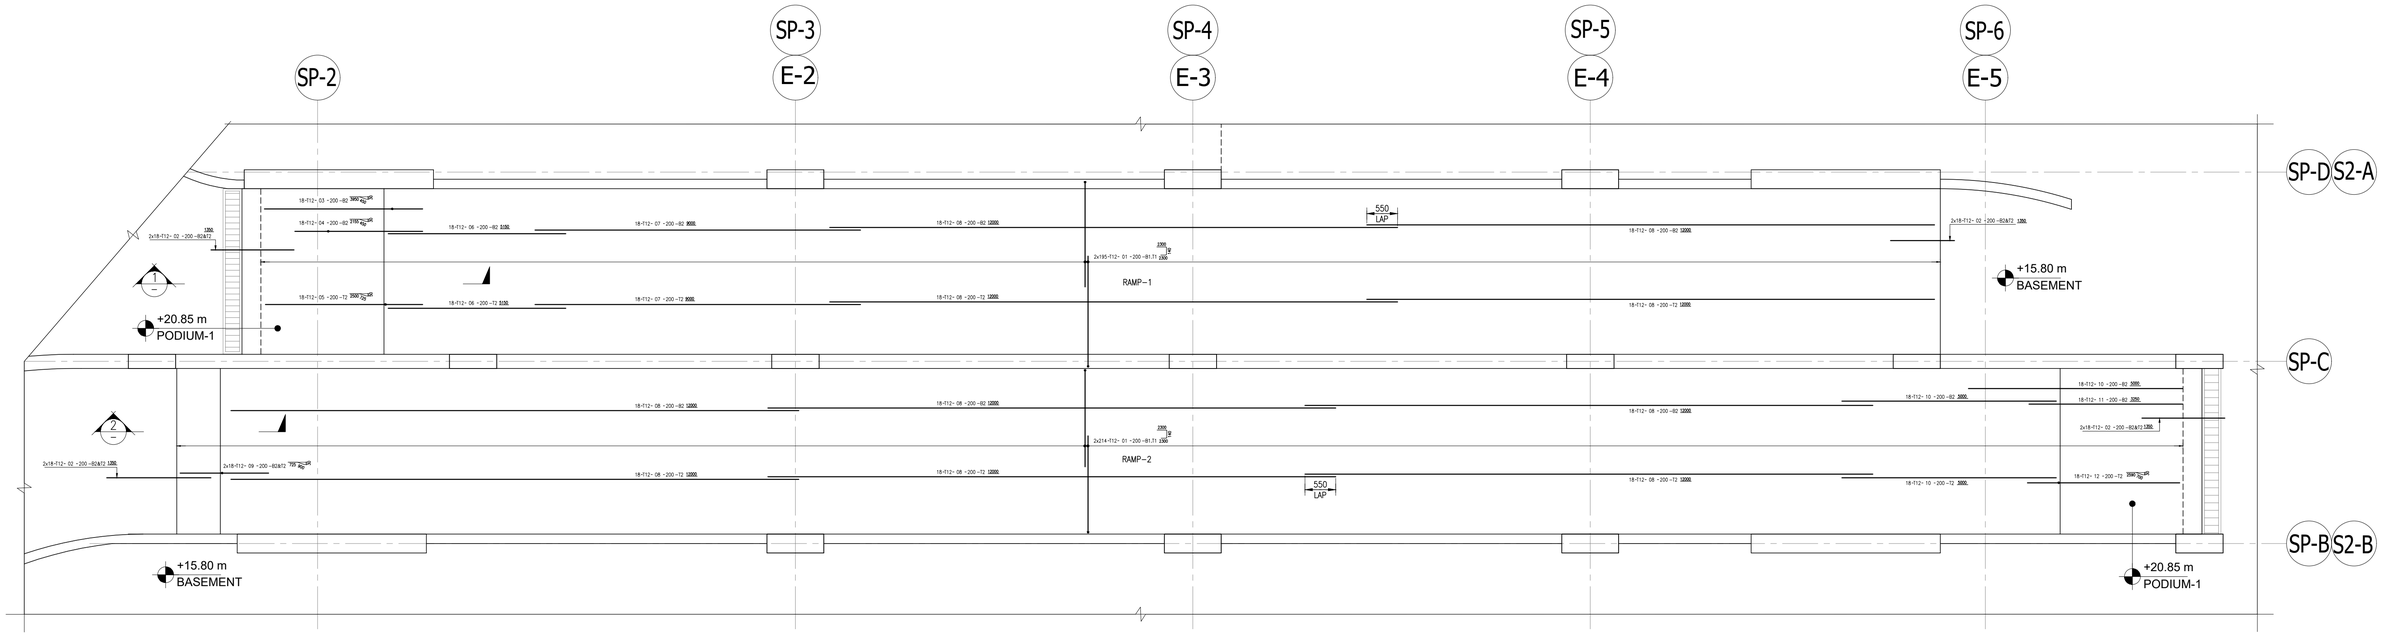

RAMP SLAB
SCALE 1:75

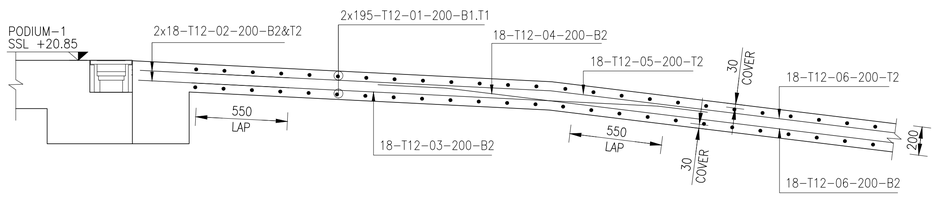

SECTION-1
SCALE 1:25

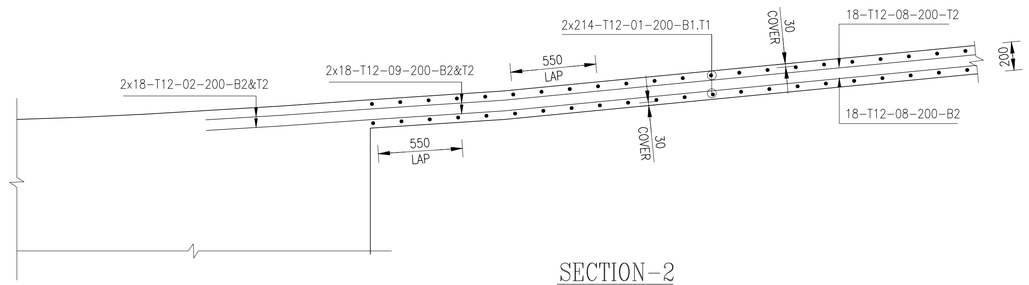

SECTION-2
SCALE 1:25